

COMMUNE D'ESSEY-LES-NANCY

Cadastre: Section AY "le Grand Pré" Numéros 453 & 455


Rue du Général de Gaulle

Acquisition par la Commune

Parc Maringer

Plan parcellaire

Echelle : 1/200

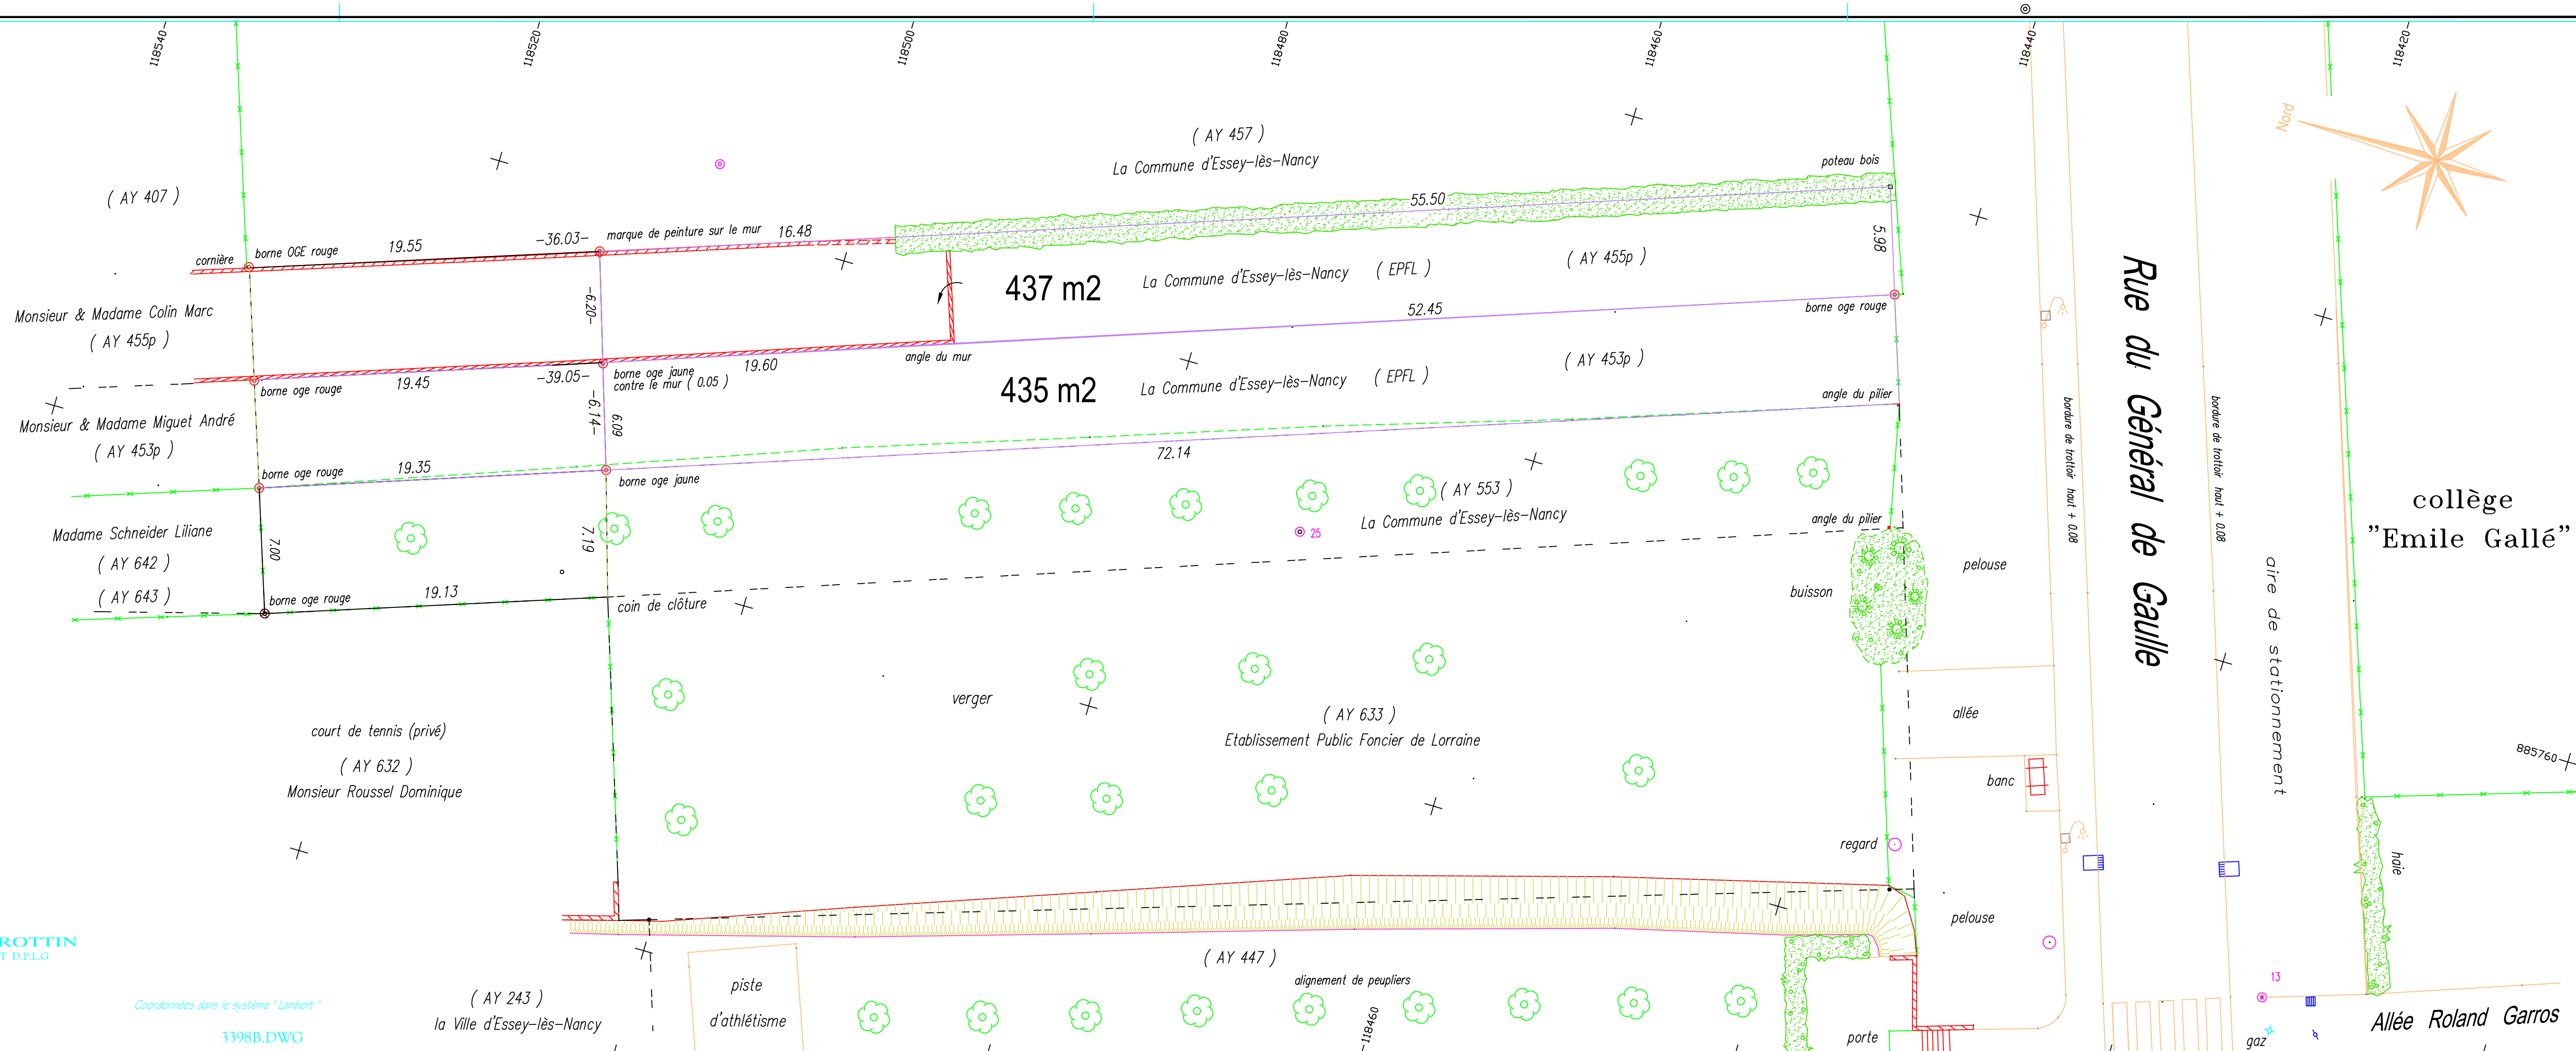

borné le 17 Novembre 2003

complété le 6 Novembre 2003

Essey-lès-Nancy, le 16 Décembre 1998

PLAN N°14525-a

Bernard MAZURE - Laurent BAROTTIN
GÉOMÈTRE-EXPERT D.P.L.G.
117 rue R.Bérin, Essey-lès-Nancy
Téléphone : 03-83-33-44-60
Télécopie : 03-83-20-44-98
e-mail : b.mazure@wanadoo.fr

Coordonnées dans le système "Lambert"

3398B.DWG